MAXIMALE BESUCHERZAHL
BEMESSEN ANHAND DER
FLUCHTWEGE: 1514

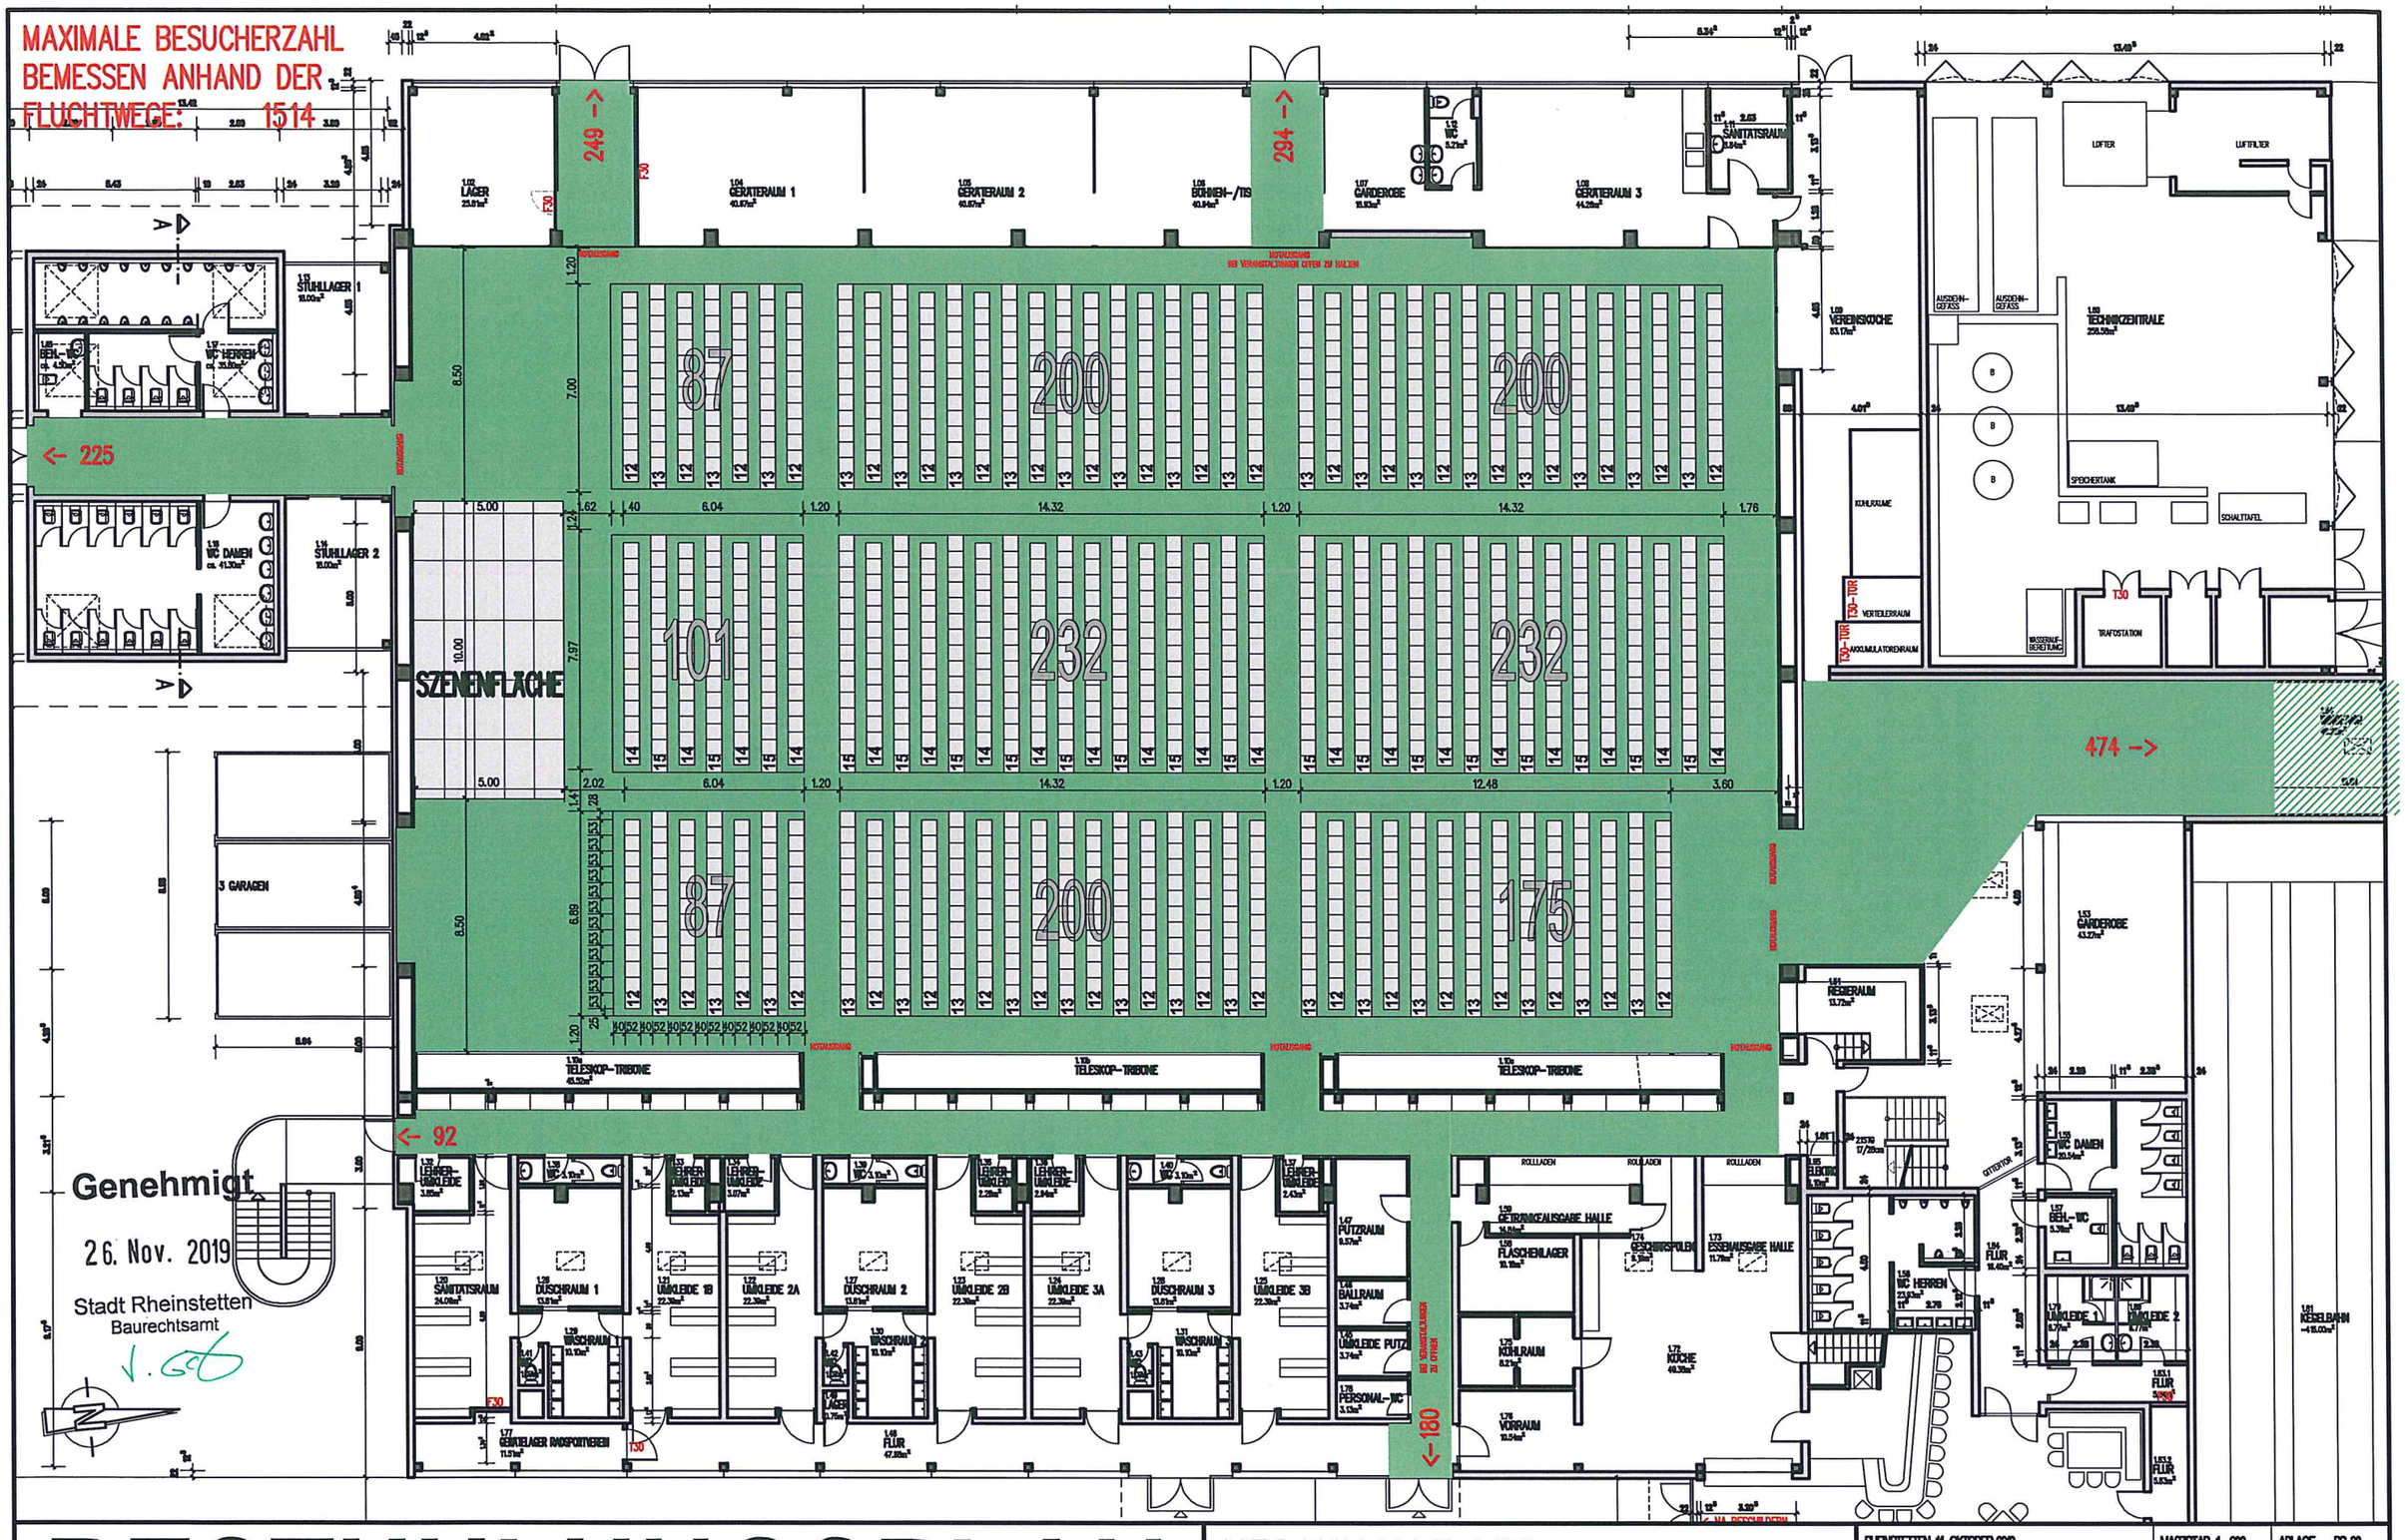

BESTUHLUNGSPLAN

SZENENFLÄCHE : 10x5m TISCHE :0 STÜHLE : 1514

UFGAUHALLE MIT RESTAURANT UND KEGELBAHN

GRUNDSTÜCK: DAMMFELD 9 76287 RHEINSTETTEN
FLST. NR.: 2165/16

RHEINSTETTEN 14. OKTOBER 2019 | MASZSTAB: 1: 200 | ABLAGE : PC 02

FLUCHTWEGE EG
VARIANTE 1

BLATT : DIN A3 | VERSION : SPIRIT 15

PLAN : | DATEI-NA : Ufgauhalle_Bestuhlung .s2

ARCHITEKTURBÜRO
IM GRUND 29 76287 RHEINSTETTEN
E-MAIL: architekturbuero-keller@t-online.de

KONRAD KELLER
DIPL.-ING. FREIER ARCHITEKT
FON: 07242/6088 FAX: 07242/7214

MAXIMALE BESUCHERZAHL
BEMESSEN ANHAND DER
FLUCHTWEGE 1514

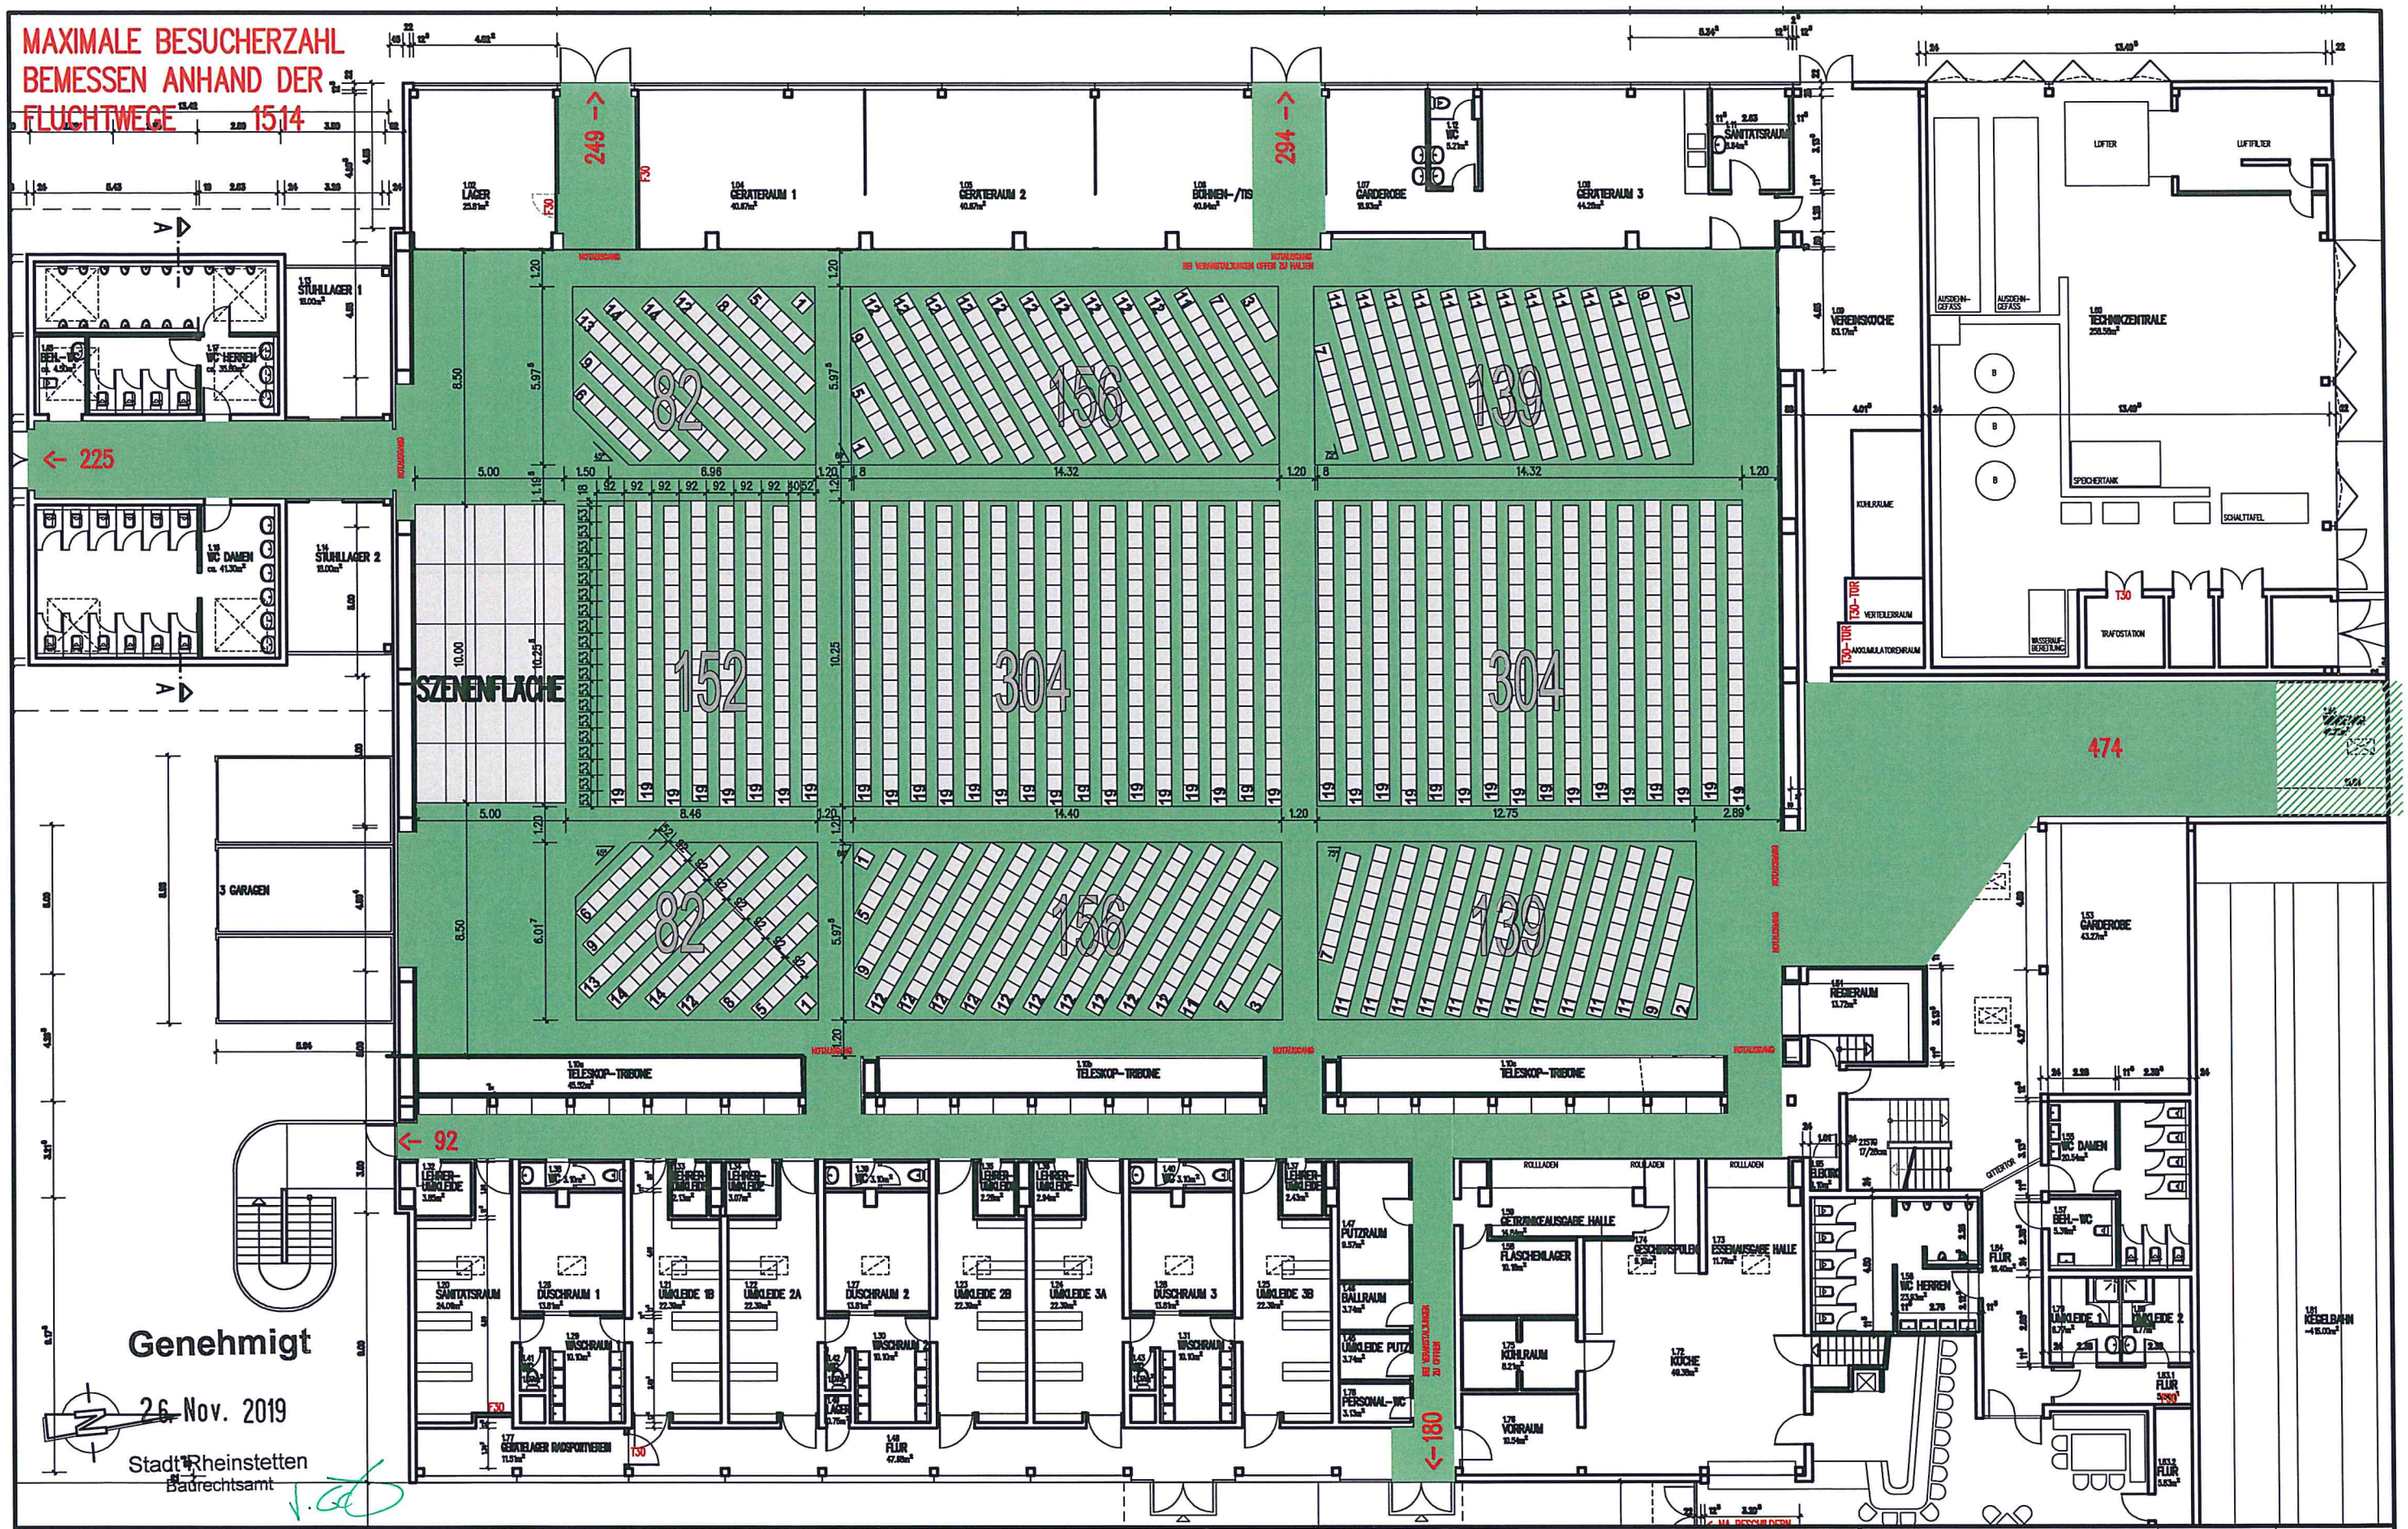

BESTUHLUNGSPLAN

SZENENFLÄCHE : 10x5m TISCHE : 00 STÜHLE : 1514

UFGAUHALLE MIT
RESTAURANT UND KEGELBAHN
GRUNDSTÜCK: DAMMFELD 9 76287 RHEINSTETTEN
FLST. NR.: 2165/16

RHEINSTETTEN, 14. OKTOBER 2019 | MASZSTAB: 1 : 200 | ABLAGE : PC 02

FLUCHTWEGE EG
VARIANTE 02

BLATT : DIN A3 | VERSION : SPRIT 15

PLAN : | DATEI-NA : Ufgauhalle_Bestuhlung .s2

ARCHITEKTURBÜRO
IM GRÜN 28 76287 RHEINSTETTEN
E-MAIL: architekturbuero-keller@t-online.de

KONRAD KELLER
DIPL.-ING. FREIER ARCHITEKT
FON: 07242/6008 FAX: 07242/1214

MAXIMALE BESUCHERZAHL
BEMESSEN ANHAND DER
FLUCHTWEGE: 1227

BESTUHLUNGSPLAN

SZENENFLÄCHE : 12x6 m TISCHE :0 STÜHLE : 1227

UFGAUHALLE MIT
RESTAURANT UND KEGELBAHN

GRUNDSTÜCK: DAMMFELD 9 76287 RHEINSTETTEN
FLST. NR.: 2165/16

RHEINSTETTEN, 14. OKTOBER 2019

MASZSTAB: 1: 200 | ABLAGE : PC 02

ERDGESCHOSS
VARIANTE 3

BLATT : DIN A3 | VERSION : SPRINT 15

PLAN : BP 02a | DATEI-NA : Ufgahalle_Bestuhlung .pl2

ARCHITEKTURBÜRO
IM GRÖN 25 76287 RHEINSTETTEN
E-MAIL: architekturbuero-keller@t-online.de

KONRAD KELLER
DIPL.-ING. FREIER ARCHITEKT
FON: 07242/6008 FAX: 07242/1214

Genehmigt
26. Nov. 2019
Stadt Rheinstetten
Baurechtsamt

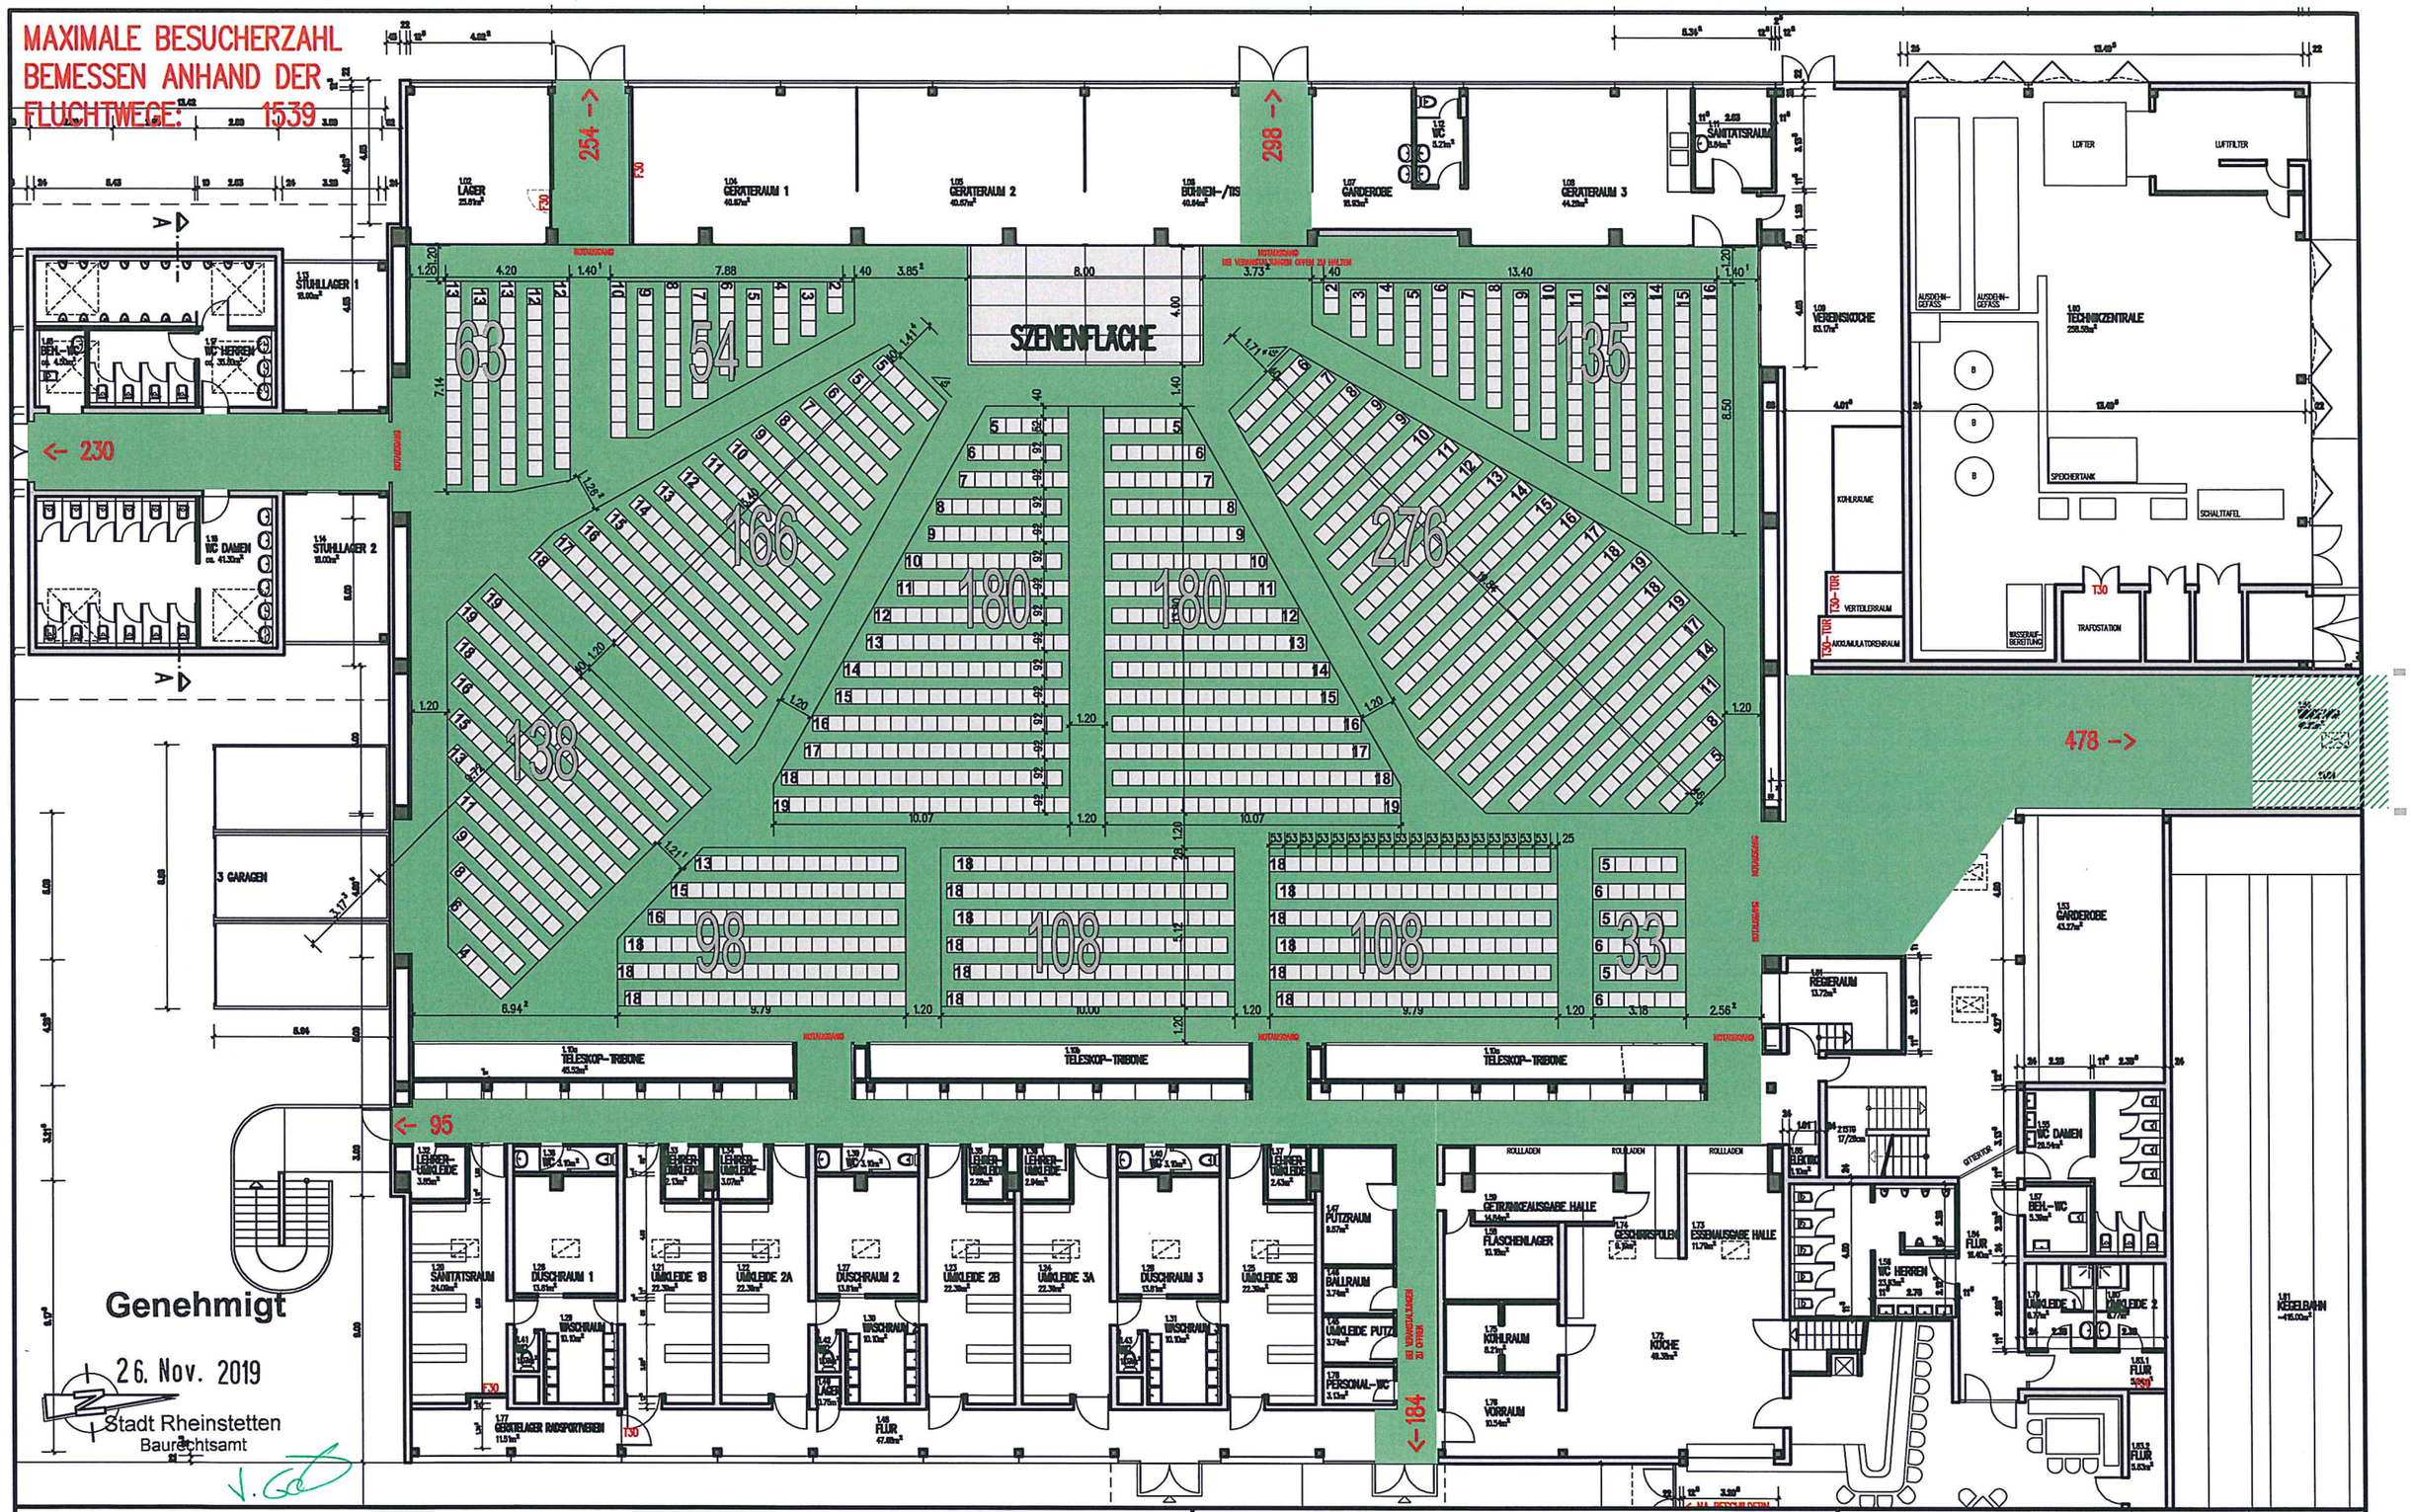

BESTUHLUNGSPLAN

SZENENFLÄCHE : 8x4 m TISCHE :0 STÜHLE : 1539

UFGAUHALLE MIT
RESTAURANT UND KEGELBAHN
GRUNDSTÜCK: DAMMFELD 9 76287 RHEINSTETTEN
FLST. NR.: 2165/16

RHEINSTETTEN, 14. OKTOBER 2019	MASZSTAB: 1: 200	ABLAGE : PC 02
ERDGESCHOSS VARIANTE 4	BLATT : Din A3	VERSION : SPIRIT 15
	PLAN :	DATEI-NA : Ufgauhalle_Bestuhlung.st2

ARCHITEKTURBÜRO
IM GRÜN 25 76287 RHEINSTETTEN
E-MAIL: architekturbuero-keller@t-online.de
KONRAD KELLER
DIPL.-ING., FREIER ARCHITEKT
FON: 07242/6058 FAX: 07242/1214

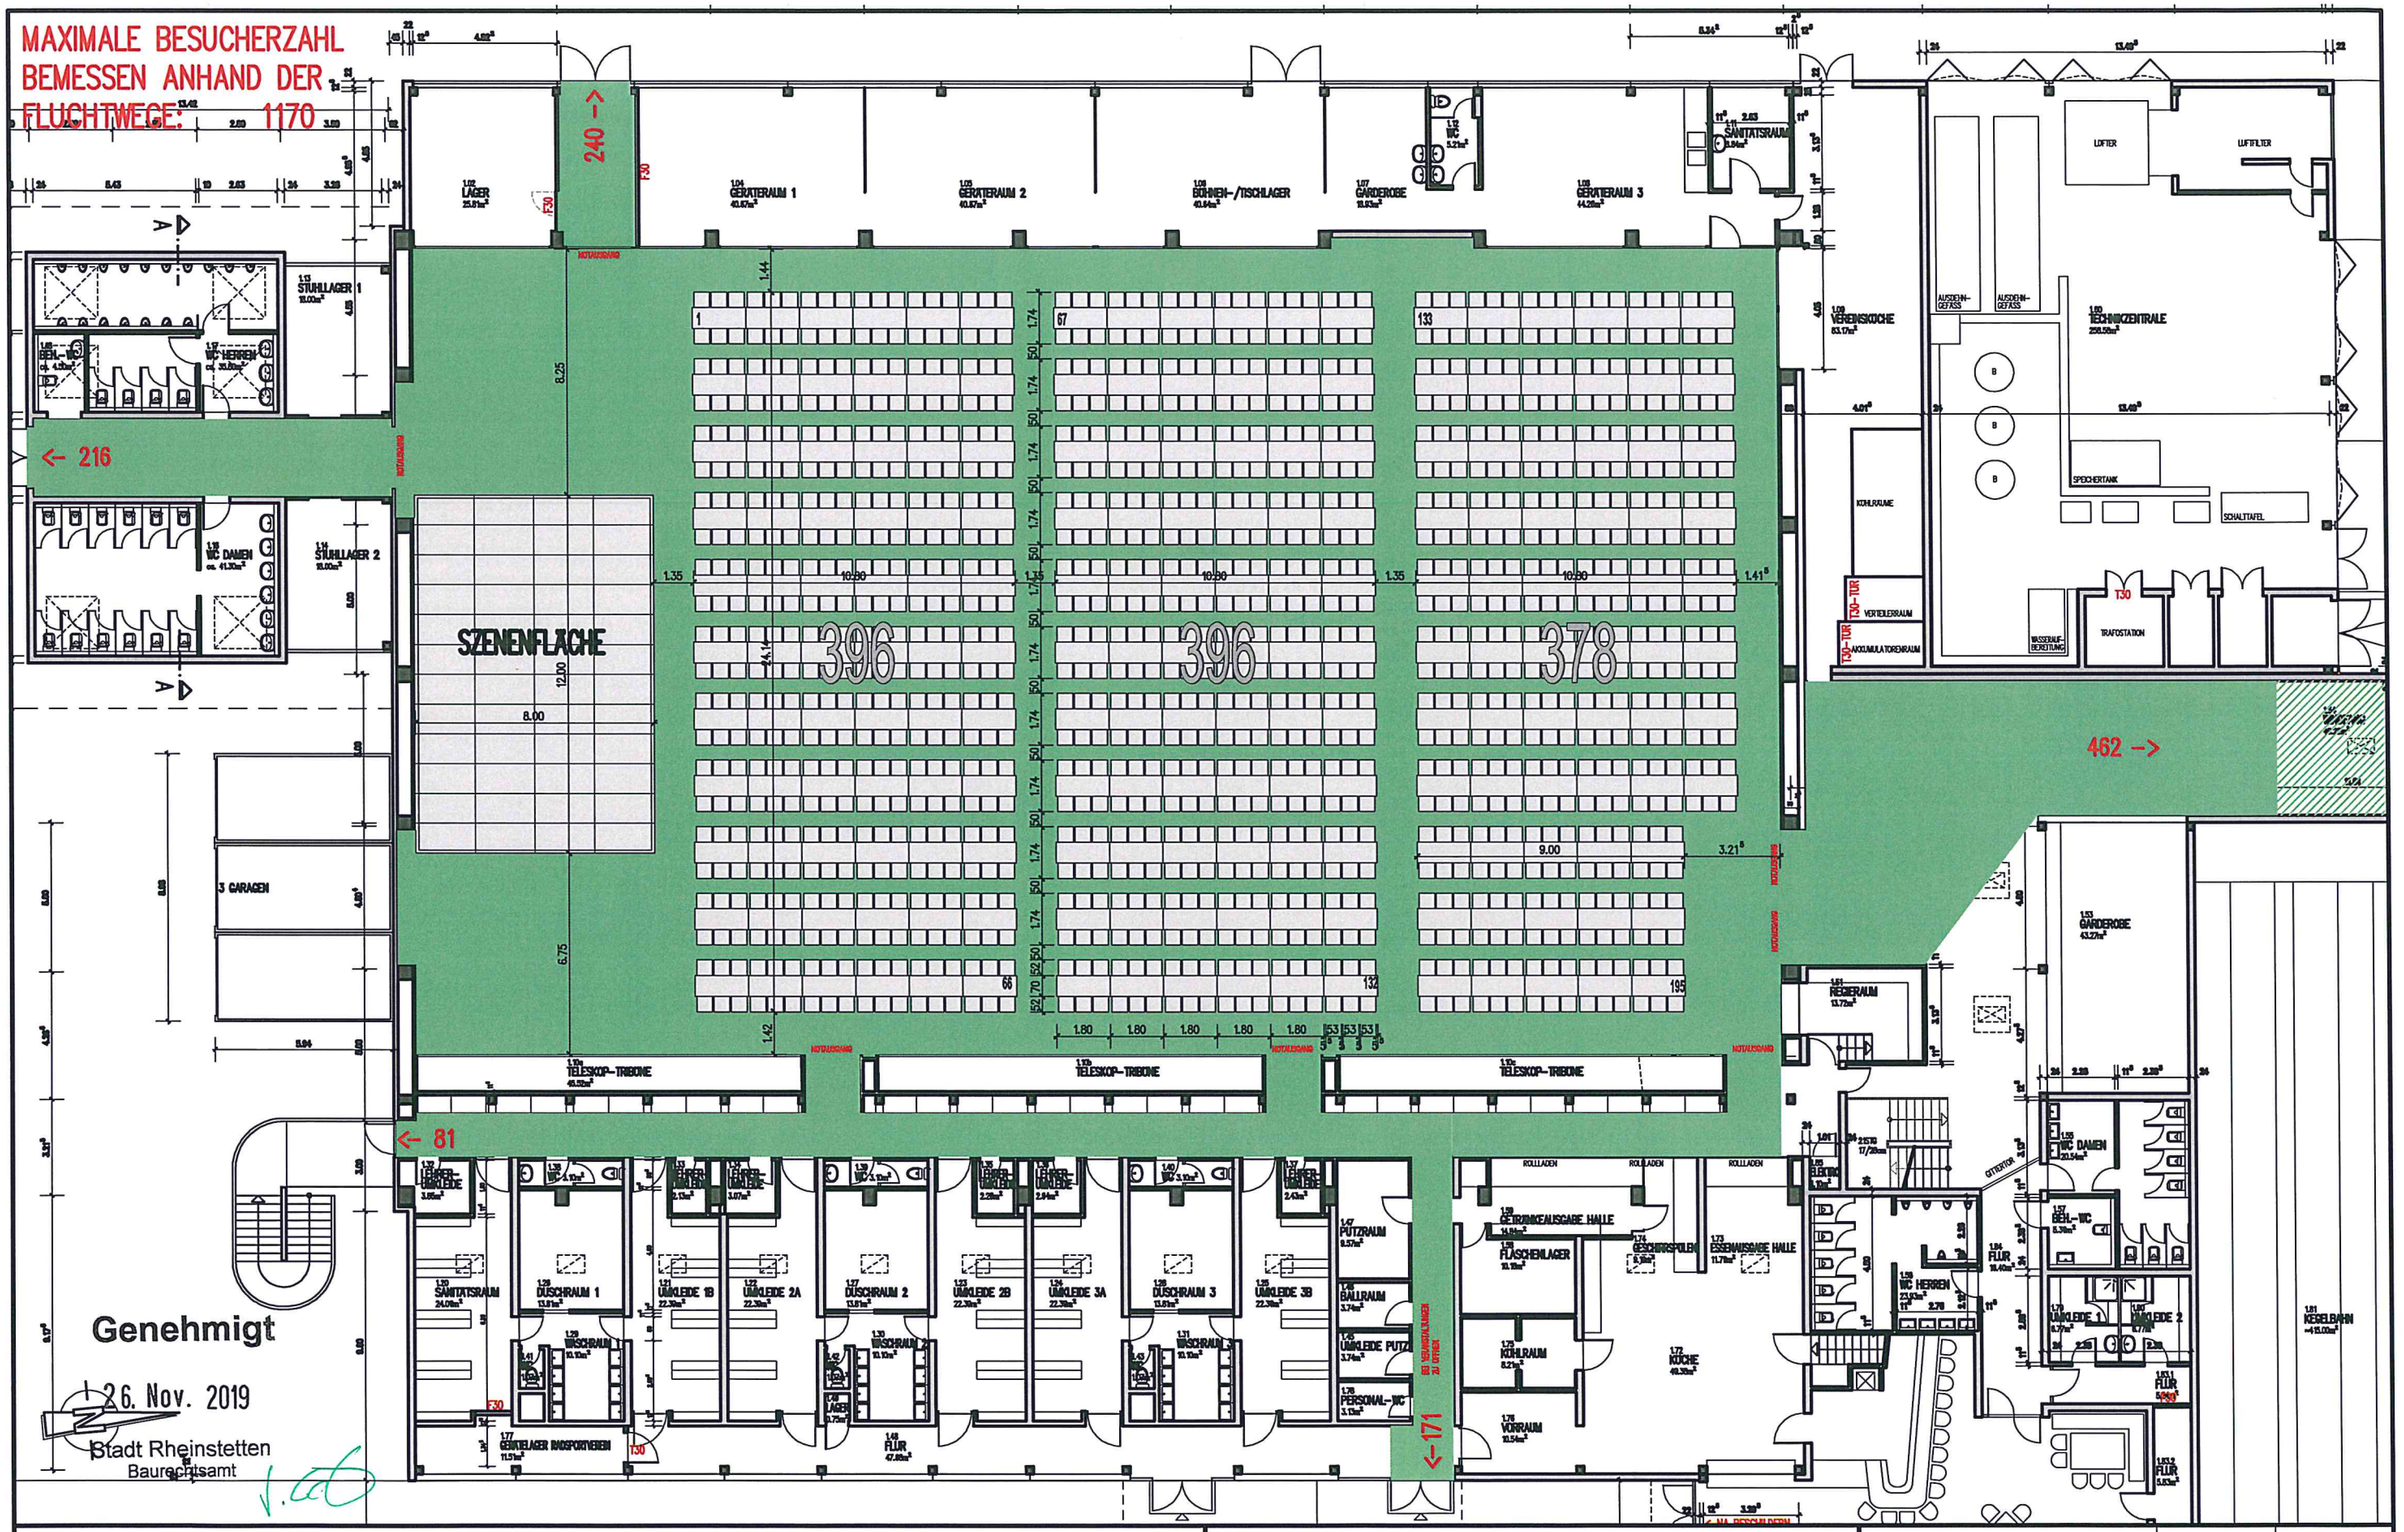

BESTUHLUNGSPLAN

SZENENFLÄCHE : 8x12 m TISCHE :195 STÜHLE : 1170

UFGAUHALLE MIT
RESTAURANT UND KEGELBAHN
GRUNDSTÜCK: DAMMFELD 9 76287 RHEINSTETTEN
FLST. NR.: 2165/16

RHEINSTETTEN, 14. OKTOBER 2019	MASZSTAB: 1 : 200	ABLAGE : PC 02
ERDGESCHOSS VARIANTE 5	BLATT : Din A3	VERSION : SPRIT 15
	PLAN :	DATEI-NA : Ufgauhalle_Bestuhlung.s12

ARCHITEKTURBÜRO
IM GRÜN 25 76287 RHEINSTETTEN
E-MAIL: architekturbuero-keller@t-online.de

KONRAD KELLER
DIPL.-ING., FREIER ARCHITEKT
FON: 07242/6058 FAX: 07242/1214

MAXIMALE BESUCHERZAHL
BEMESSEN ANHAND DER
FLUCHTWEGE: 1038

Genehmigt
26. Nov. 2019
Stadt Rheinstetten
Baurechtsamt

BESTUHLUNGSPLAN

SZENENFLÄCHE : 2x 10x6 m TISCHE :173 STÜHLE : 1038

UFGAUHALLE MIT RESTAURANT UND KEGELBAHN

GRUNDSTÜCK: DAMMFELD 9 76287 RHEINSTETTEN
FLST. NR.: 2165/16

RHEINSTETTEN 15 OKTOBER 2019

ERDGESCHOSS
VARIANTE 6

MASSSTAB: 1: 200 | ABLAGE : FC 02
BLATT : DIN A3 | VERSION : SPIRIT 15
PLAN : | DATEI-NA. : Ufgauhalle_Bestuhlung .s2

ARCHITEKTURBÜRO
IM GROM 25 76287 RHEINSTETTEN
E-MAIL: architekturbuero-keller@t-online.de

KONRAD KELLER
DIPL.-ING. FREIER ARCHITEKT
FON: 07242/6059 FAX: 07242/1214

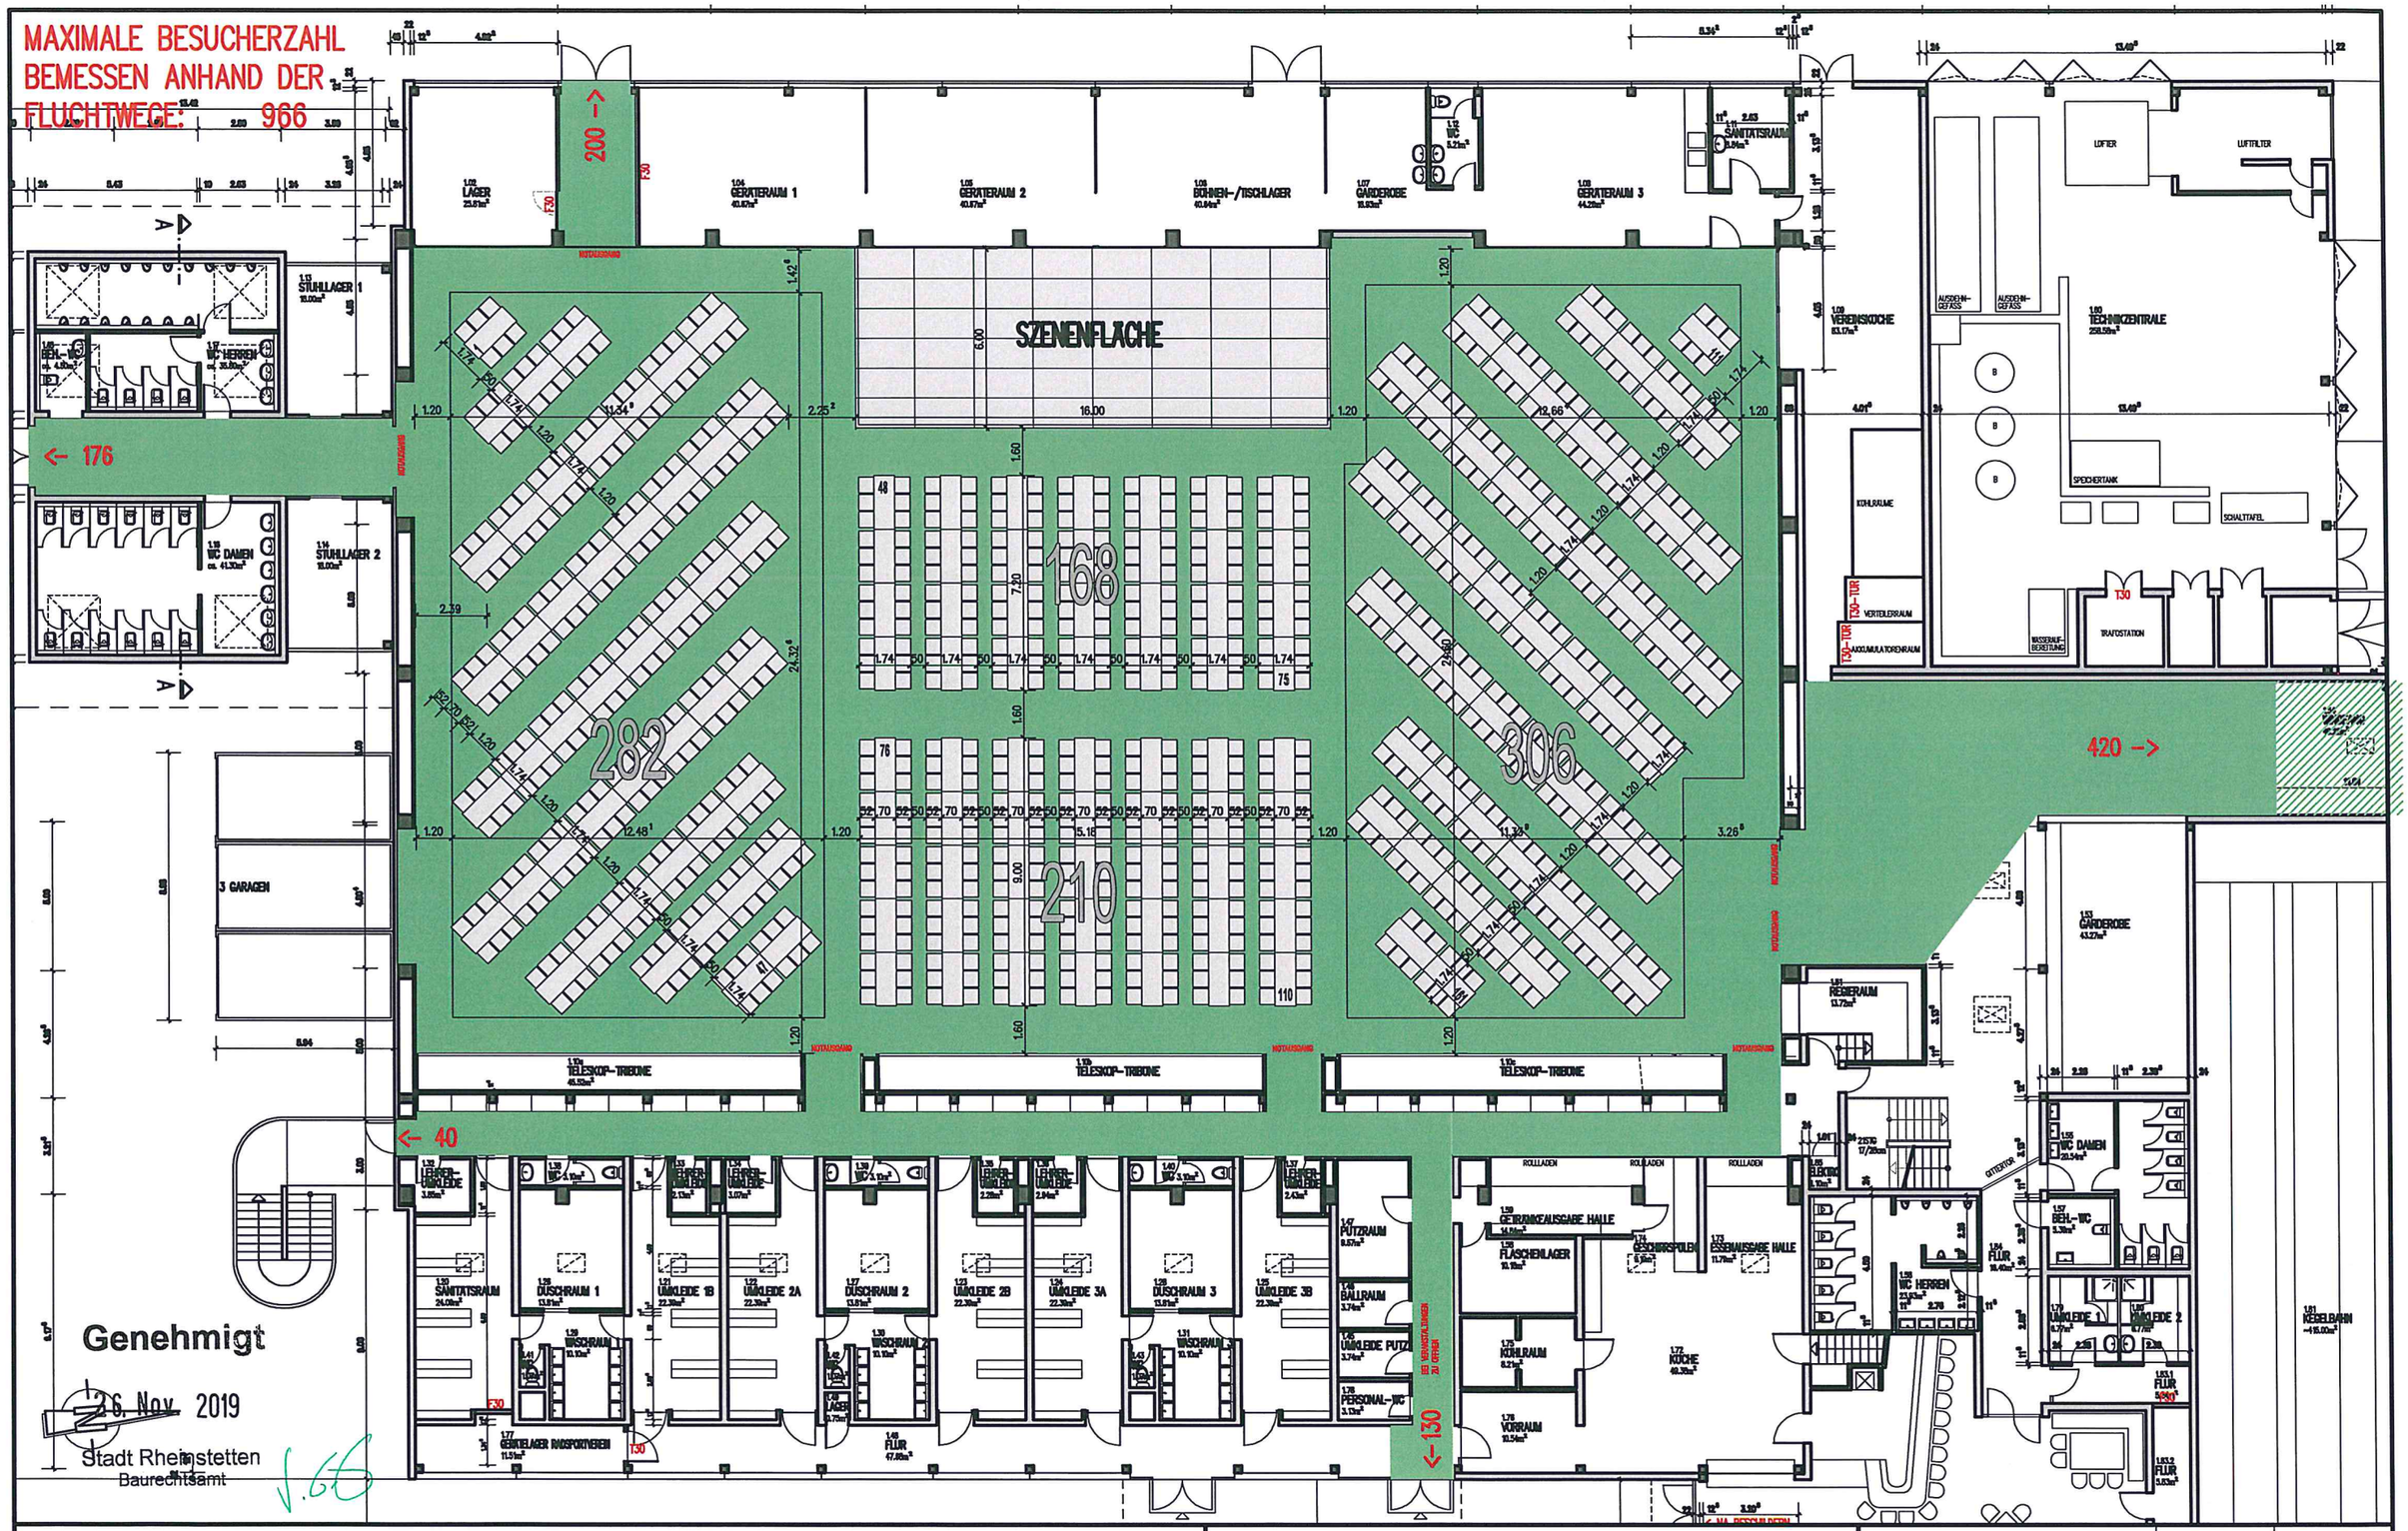

BESTUHLUNGSPLAN

SZENENFLÄCHE : 16x6 m TISCHE :162 STÜHLE : 966

UFGAUHALLE MIT
RESTAURANT UND KEGELBAHN
GRUNDSTÜCK: DAMMFELD 9 76287 RHEINSTETTEN
FLST. NR.: 2165/16

RHEINSTETTEN, 14. OKTOBER 2019	MASZSTAB: 1: 200	ABLAGE : PC 02
ERDGESCHOSS VARIANTE 7	BLATT : Din A3	VERSION : SPIRIT 15
	PLAN :	DATEI-NA : Ufgauhalle_Bestuhlung.st2

ARCHITEKTURBÜRO
IM GRÜN 25 76287 RHEINSTETTEN
E-MAIL: architekturbuero-keller@t-online.de

KONRAD KELLER
DIPL.-ING., FREIER ARCHITEKT
FON: 07242/6058 FAX: 07242/1214

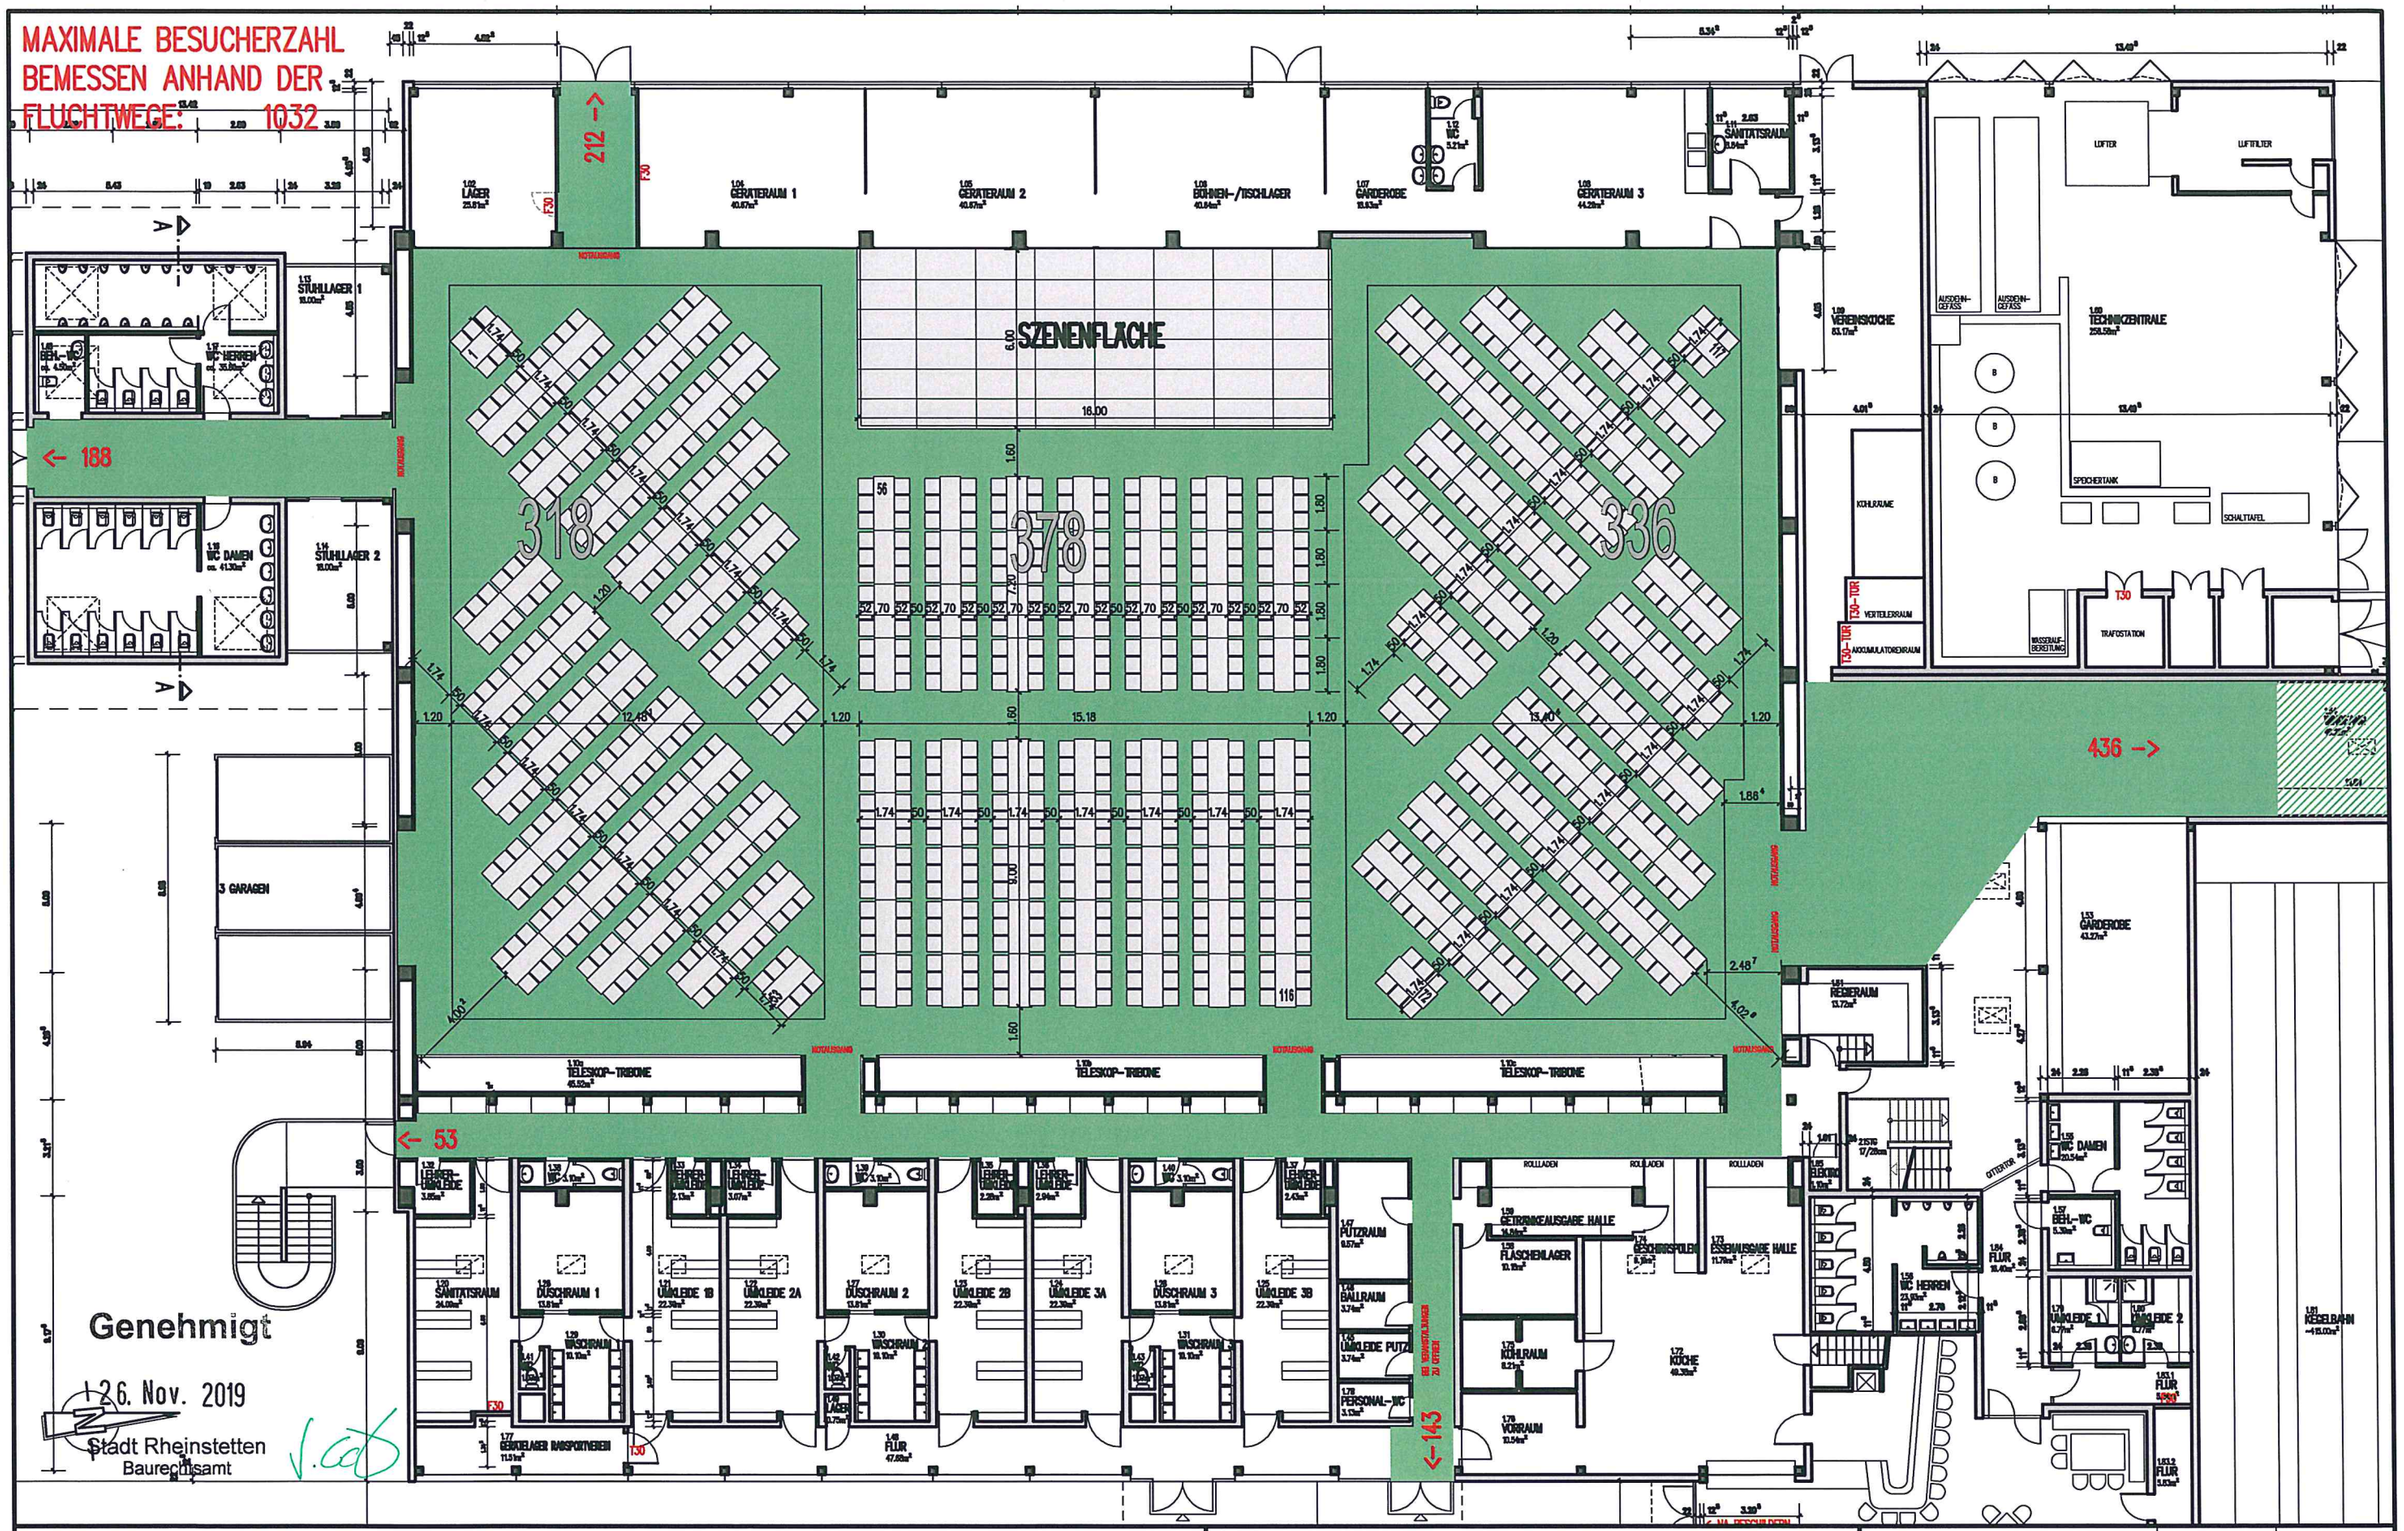

BESTUHLUNGSPLAN

SZENENFLÄCHE : 16x6 m TISCHE :172 STÜHLE : 1032

UFGAUHALLE MIT
RESTAURANT UND KEGELBAHN
GRUNDSTÜCK: DAMMFELD 9 76287 RHEINSTETTEN
FLST. NR.: 2165/16

RHEINSTETTEN, 14. OKTOBER 2019	MASZSTAB: 1: 200	ABLAGE : PC 02
ERDGESCHOSS VARIANTE 8	BLATT : Din A3	VERSION : SPRIT 15
	PLAN :	DATEI-NA : Ufgauhalle_Bestuhlung.s12

ARCHITEKTURBÜRO
IM GRÜN 25 76287 RHEINSTETTEN
E-MAIL: architekturbuero-keller@t-online.de

KONRAD KELLER
DIPL.-ING., FREIER ARCHITEKT
FON: 07242/6058 FAX: 07242/1214

MAXIMALE BESUCHERZAHL
BEMESSEN ANHAND DER
FLUCHTWEGE: 1536

Genehmigt
26. Nov. 2019
Stadt Rheinstetten
Baurechtsamt

BESTUHLUNGSPLAN

SZENENFLÄCHE : 10x6 m TISCHE :0 STÜHLE : 1536

UFGAUHALLE MIT RESTAURANT UND KEGELBAHN

GRUNDSTÜCK: DAMMFELD 9 76287 RHEINSTETTEN
FLST. NR.: 2165/16

RHEINSTETTEN, 21 OKTOBER 2019 | MASZSTAB: 1: 200 | ABLAGE : FC 02

ERDGESCHOSS
VARIANTE 9

BLATT : Din A3 | VERSION : BRIT 15

PLAN : | DATEI-NA. : Ufgauhalle_Bestuhlung .s2

ARCHITEKTURBÜRO
IM GROH 25 76287 RHEINSTETTEN
E-MAIL: architekturbuero-keller@t-online.de

KONRAD KELLER
DIPL.-ING. FREIER ARCHITEKT
FON: 07242/8008 FAX: 07242/1214

MAXIMALE BESUCHERZAHL
BEMESSEN ANHAND DER
FLUCHTWEGE: 1242

SZENENFLÄCHE

Genehmigt
26. Nov. 2019
Stadt Rheinstetten
Baurechtsamt

BESTUHLUNGSPLAN

SZENENFLÄCHE : 14x7 m TISCHE :0 STÜHLE : 1242

UFGAUHALLE MIT
RESTAURANT UND KEGELBAHN
GRUNDSTÜCK: DAMMFELD 9 76287 RHEINSTETTEN
FLST. NR.: 2165/16

RHEINSTETTEN 21 OKTOBER 2019

ERDGESCHOSS
VARIANTE 10

MASZSTAB: 1: 200 | ABLAGE : PC 02
BLATT : Dh A3 | VERSION : SPRT 15
PLAN : | DATEI-NA : Ufgauhalle_Bestuhlung .s2

ARCHITEKTURBÜRO
IM GROH 25 76287 RHEINSTETTEN
E-MAIL: architekturbuero-keller@t-online.de

KONRAD KELLER
DIPL.-ING. FREIER ARCHITEKT
FON: 07242/6059 FAX: 07242/1214

MAXIMALE BESUCHERZAHL
BEMESSEN ANHAND DER
FLUCHTWEGE: 192

SZENENFLÄCHE 8.00 x 6.00

SZENENFLÄCHE 6.00

96

96

Genehmigt
26. Nov. 2019
Stadt Rheinstetten
Baurechtsamt

BESTUHLUNGSPLAN

SZENENFLÄCHE :8x6m/ 6x5m TISCHE :32 STÜHLE : 192

UFGAUHALLE MIT RESTAURANT UND KEGELBAHN

GRUNDSTÜCK: DAMMFELD 9 76287 RHEINSTETTEN
FLST. NR.: 2165/16

RHEINSTETTEN, 21 OKTOBER 2019

ERDGESCHOSS
VARIANTE 11

MASZSTAB: 1: 200 | ABLAGE : FC 02
BLATT : Din A3 | VERSION : BPRT 15
PLAN : | DATEI-NA. : Ufgauhalle_Bestuhlung .s2

ARCHITEKTURBÜRO
IM GRÜN 25
76287 RHEINSTETTEN
E-MAIL: architekturbuero-keller@t-online.de

KONRAD KELLER
DIPL.-ING. FREIER ARCHITEKT
FON: 07242/10098 FAX: 07242/1214

MAXIMALE BESUCHERZAHL
BEMESSEN ANHAND DER
FLUCHTWEGE: 1196

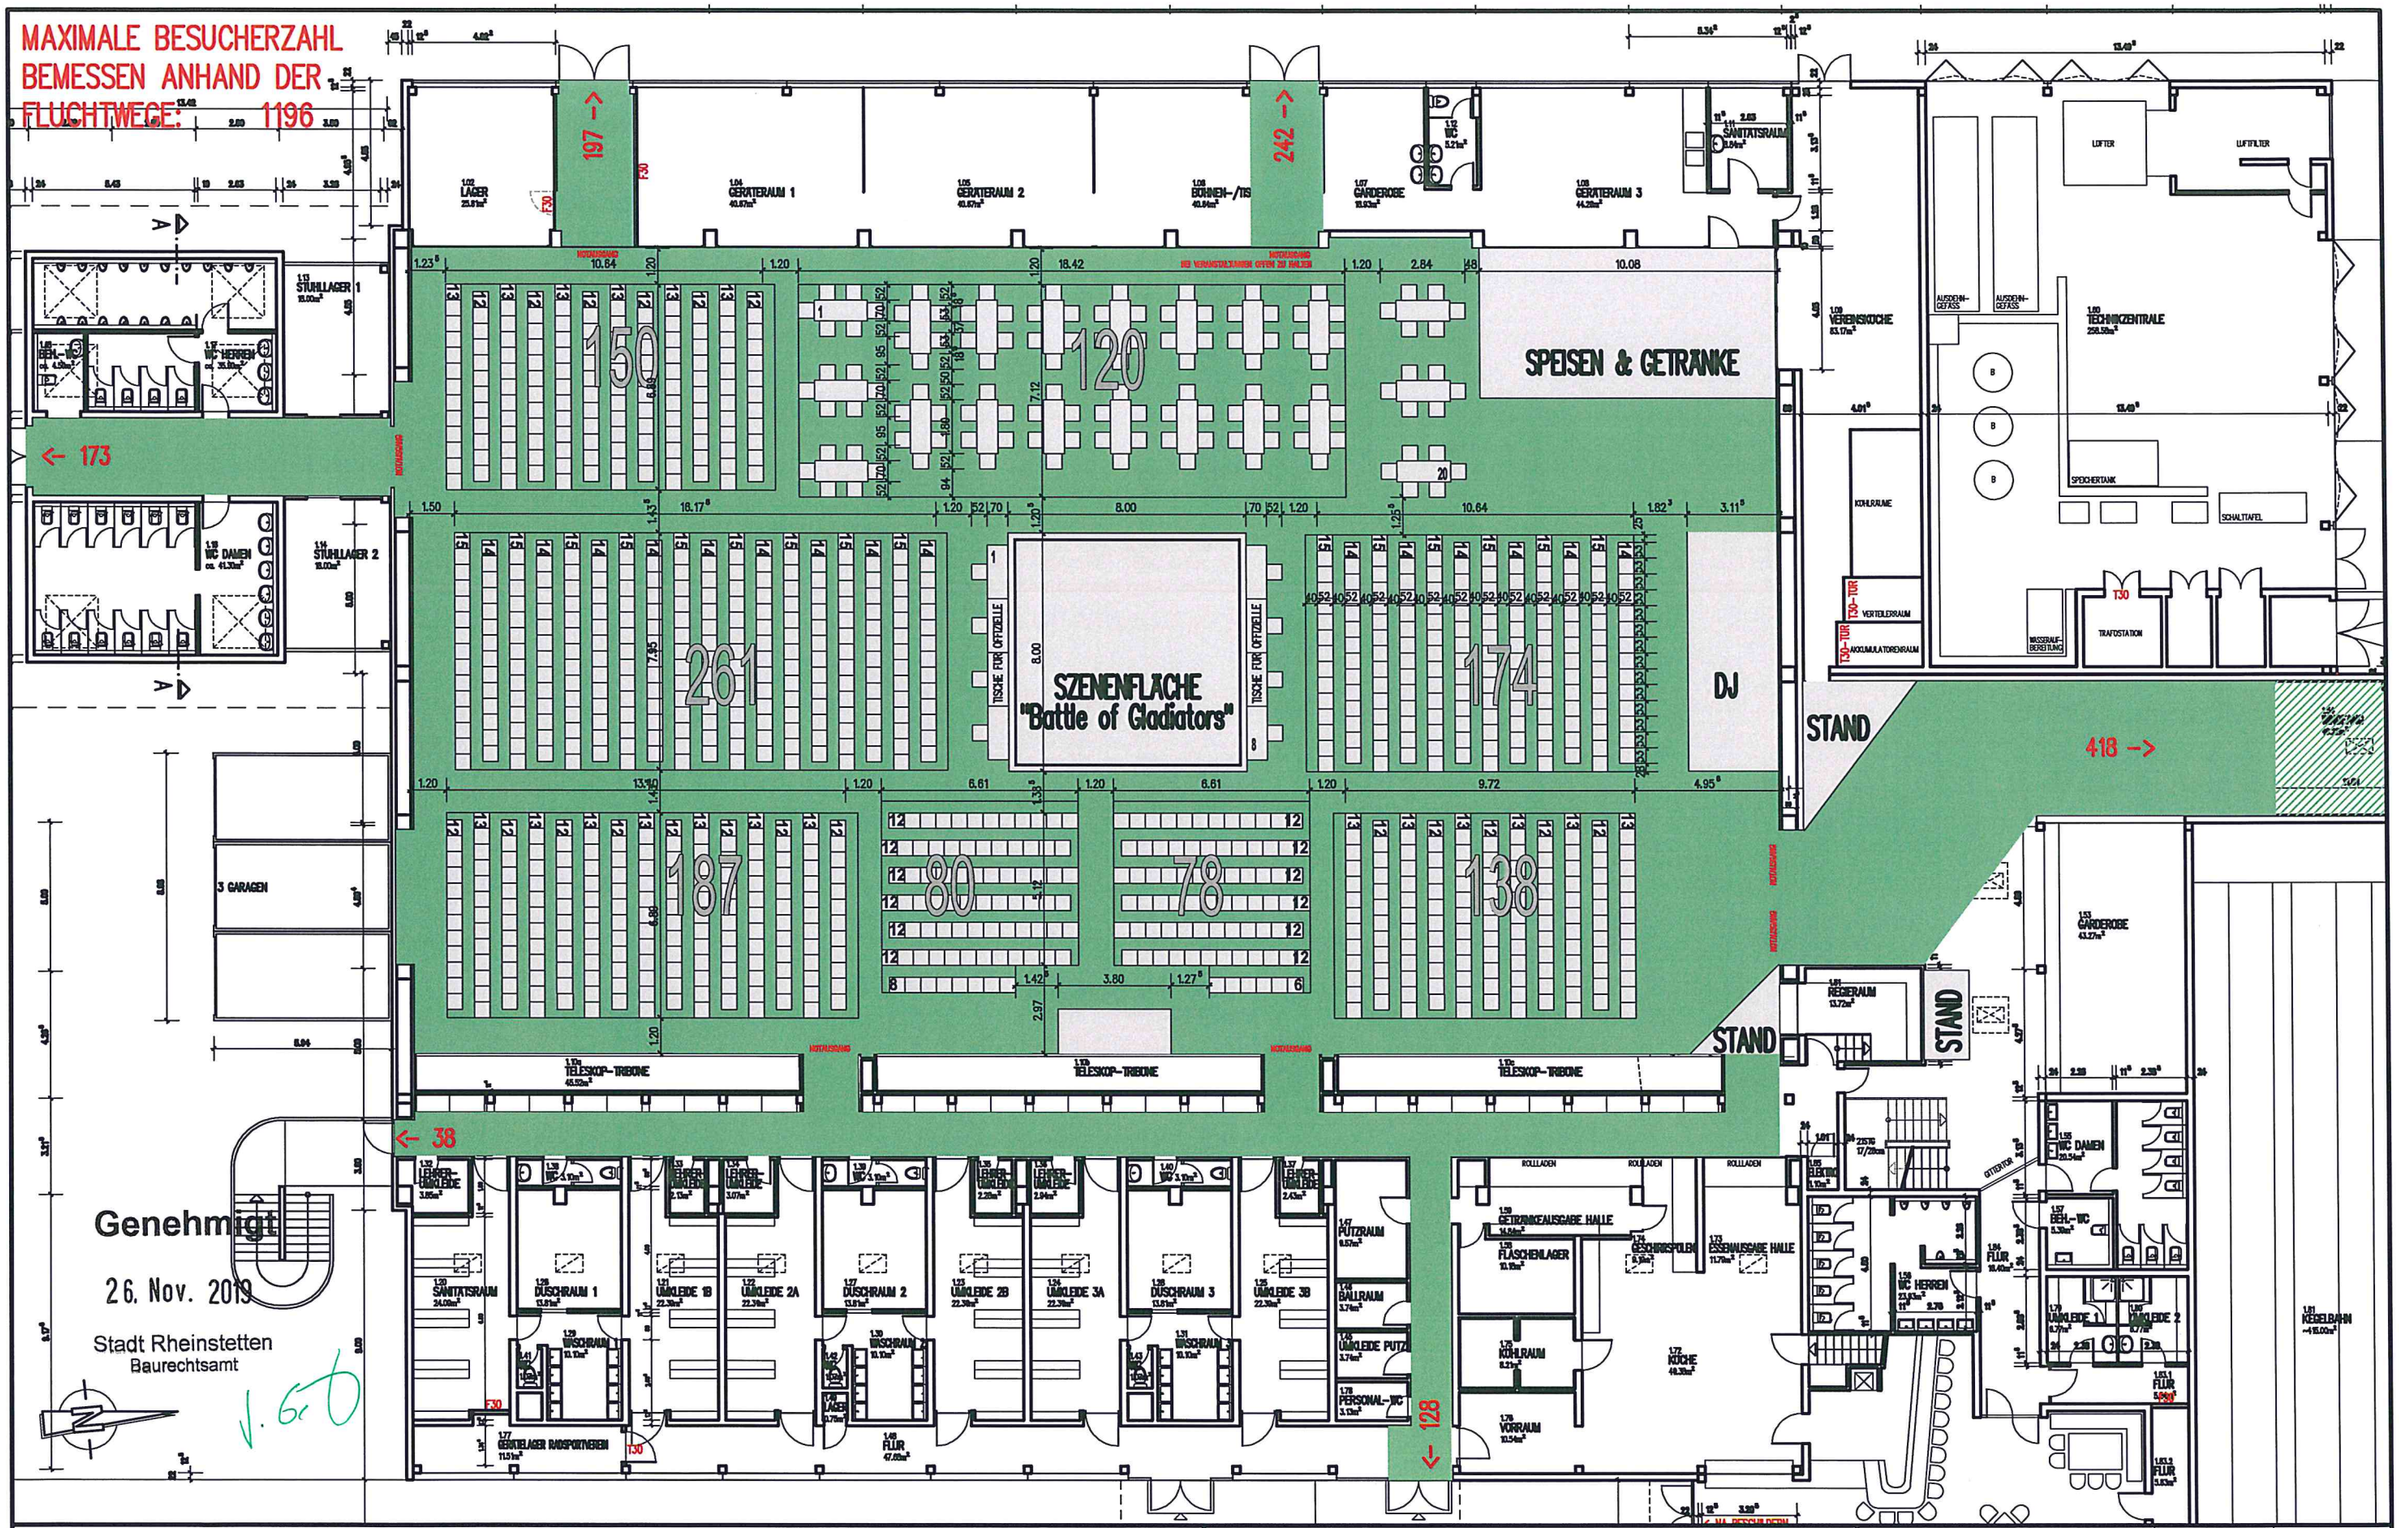

BESTUHLUNGSPLAN

SZENENFLÄCHE :8x8m TISCHE :28(20+8) STÜHLE : 1196

UFGAUHALLE MIT
RESTAURANT UND KEGELBAHN

GRUNDSTÜCK: DAMMFELD 9 76287 RHEINSTETTEN
FLST. NR.: 2165/16

RHEINSTETTEN 25. OKTOBER 2019

ERDGESCHOSS
VARIANTE 12

MASZSTAB: 1: 200 | BLATT :DIN A3 | PLAN : | ABLAGE :PC 02 | VERSION :SPRIT 15 | DATEI-NA.: Ufgauhalle_Bestuhlung .s2

ARCHITEKTURBÜRO
IM GRÜN 29 76287 RHEINSTETTEN
E-MAIL: architekturbuero-keller@t-online.de

KONRAD KELLER
DIPL.-ING. FREIER ARCHITEKT
FON: 07242/8099 FAX: 07242/1214