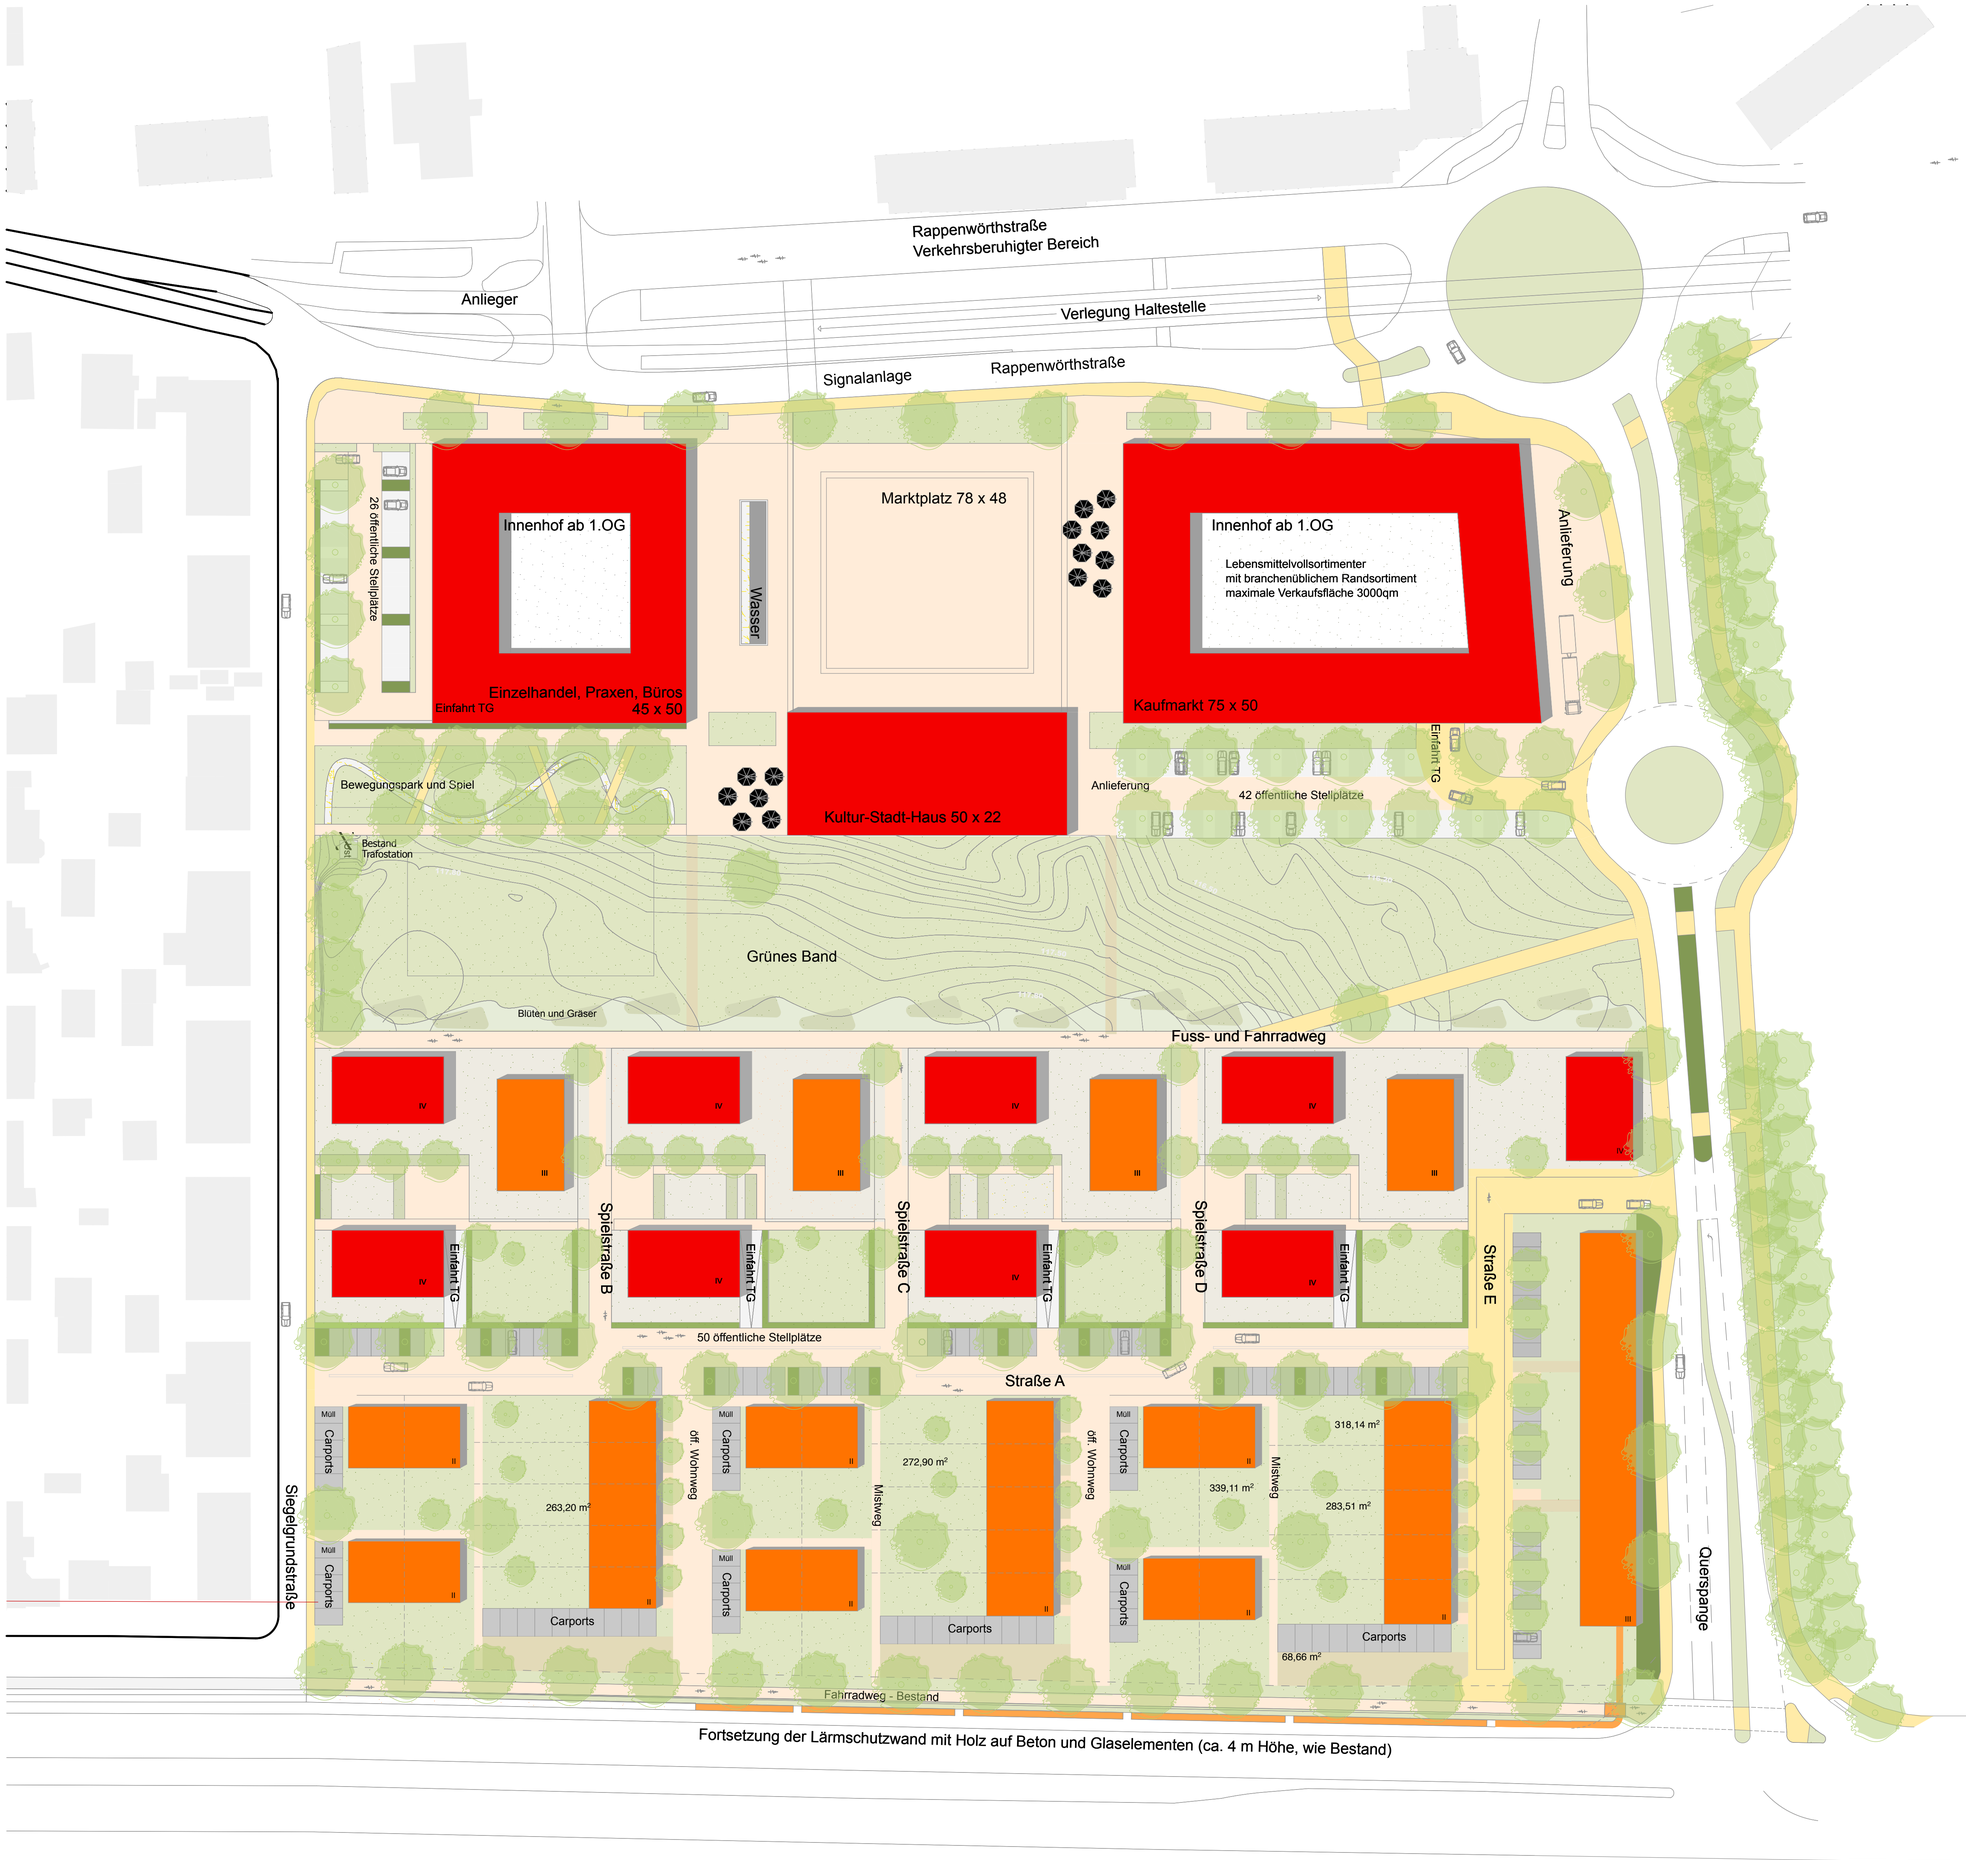

Bauvorhaben

Stadtmitte Rheinstetten
Bebauungsplan

Bauherr

Stadt Rheinstetten
Badener Straße 1
76287 Rheinstetten

Planung

evaplan
Architektur + Stadtplanung
Ahaweg 6-8, 76131 Karlsruhe

mit
Weilacher
Landschaftsarchitekten
Vimystraße 1c, 85354 Freising

Gestaltungsplan für den Bebauungsplan

Variante 4
mit Doppelhäsern

Vorabzug

M 1:500

10.09.2013

STADTMITTE RHEINSTETTEN